


- Coupe A-A -


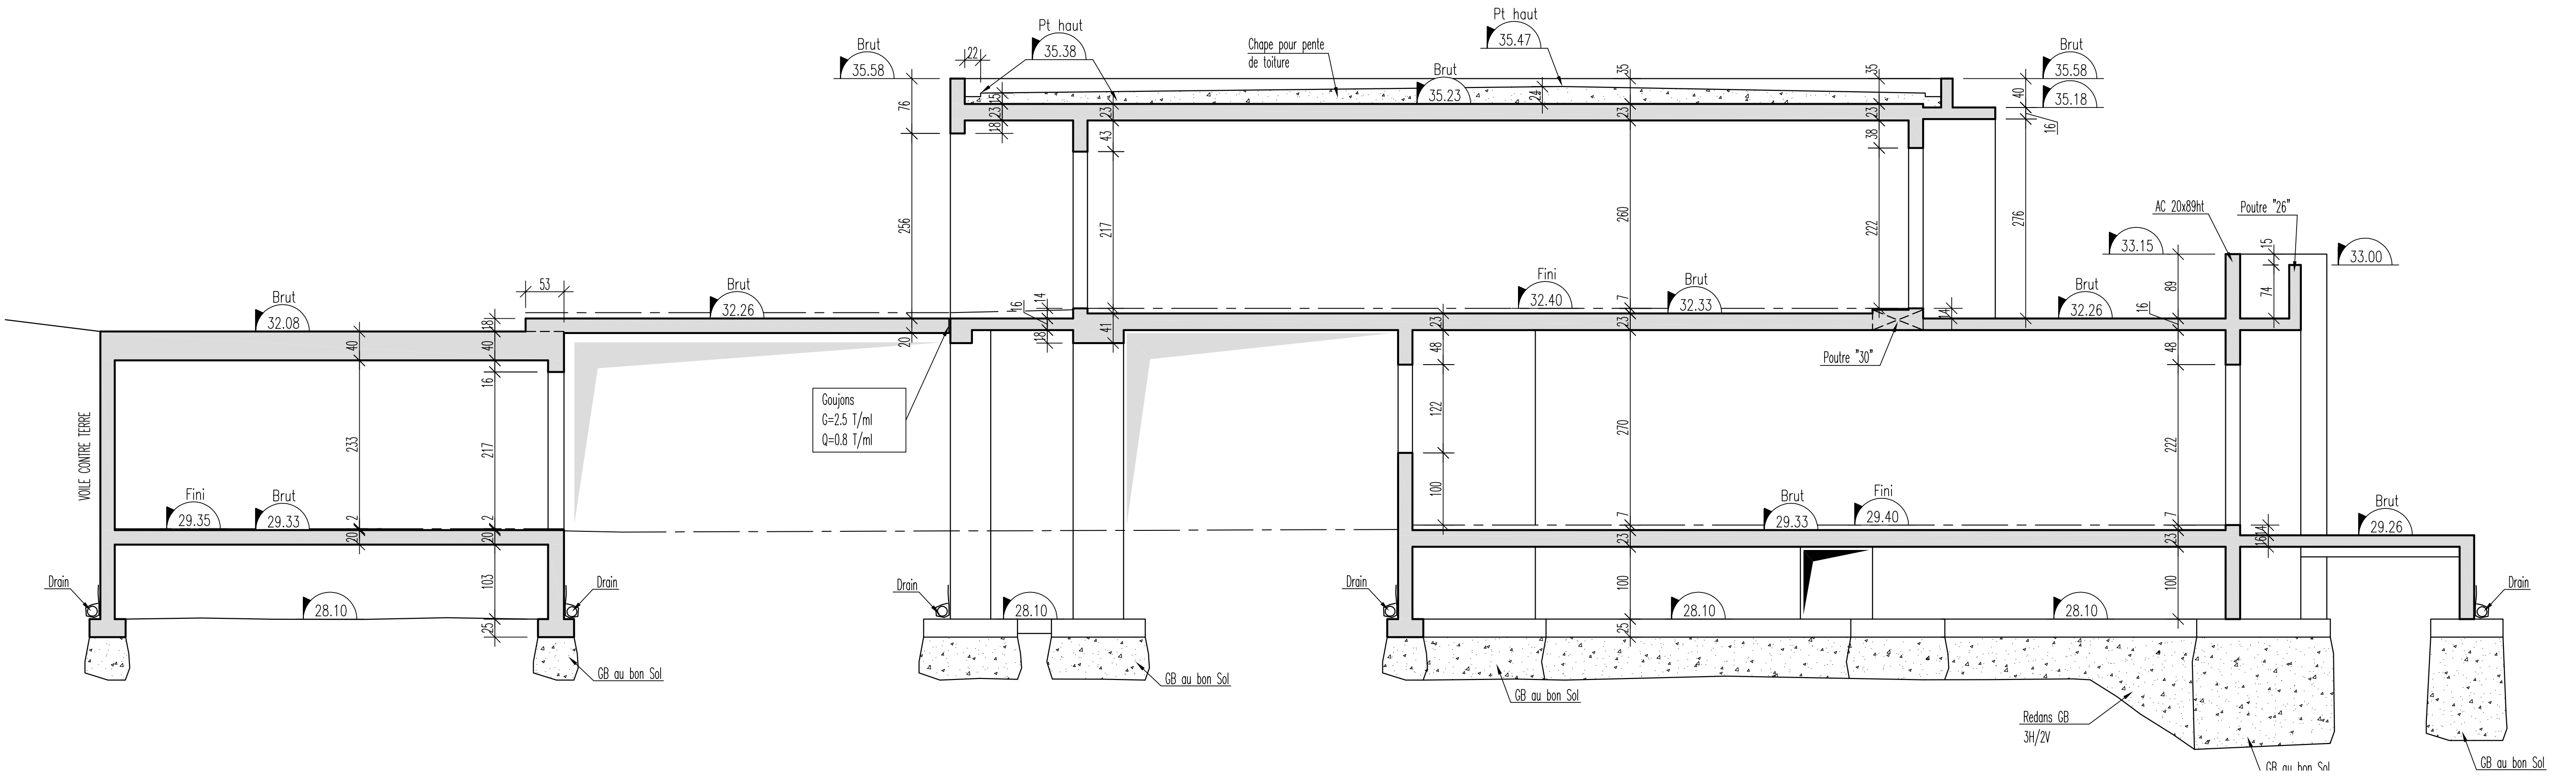


PLANCHER ZONE 2	PLANCHER ZONE 3	PLANCHER ZONE 4	PLANCHER ZONE 5	PLANCHER ZONE 6
Logements	Circulation	Services	Parking extérieur	Terrasse accessible
en Dak/m ²	en Dak/m ²	en Dak/m ²	en Dak/m ²	en Dak/m ²
Charges Permanentes	Charges Permanentes	Charges Permanentes	Charges Permanentes	Charges Permanentes
Revêtements : 300	Revêtements : 200	Revêtements : 1200	Revêtements : 200	Revêtements : 200
Surcharges : 150	Surcharges : 250	Surcharges : 150	Surcharges : 1000	Surcharges : 150
		Neige : 65		Neige : 65

Ht et Dalle sur RdJ

A-A

- Coupe C-C -

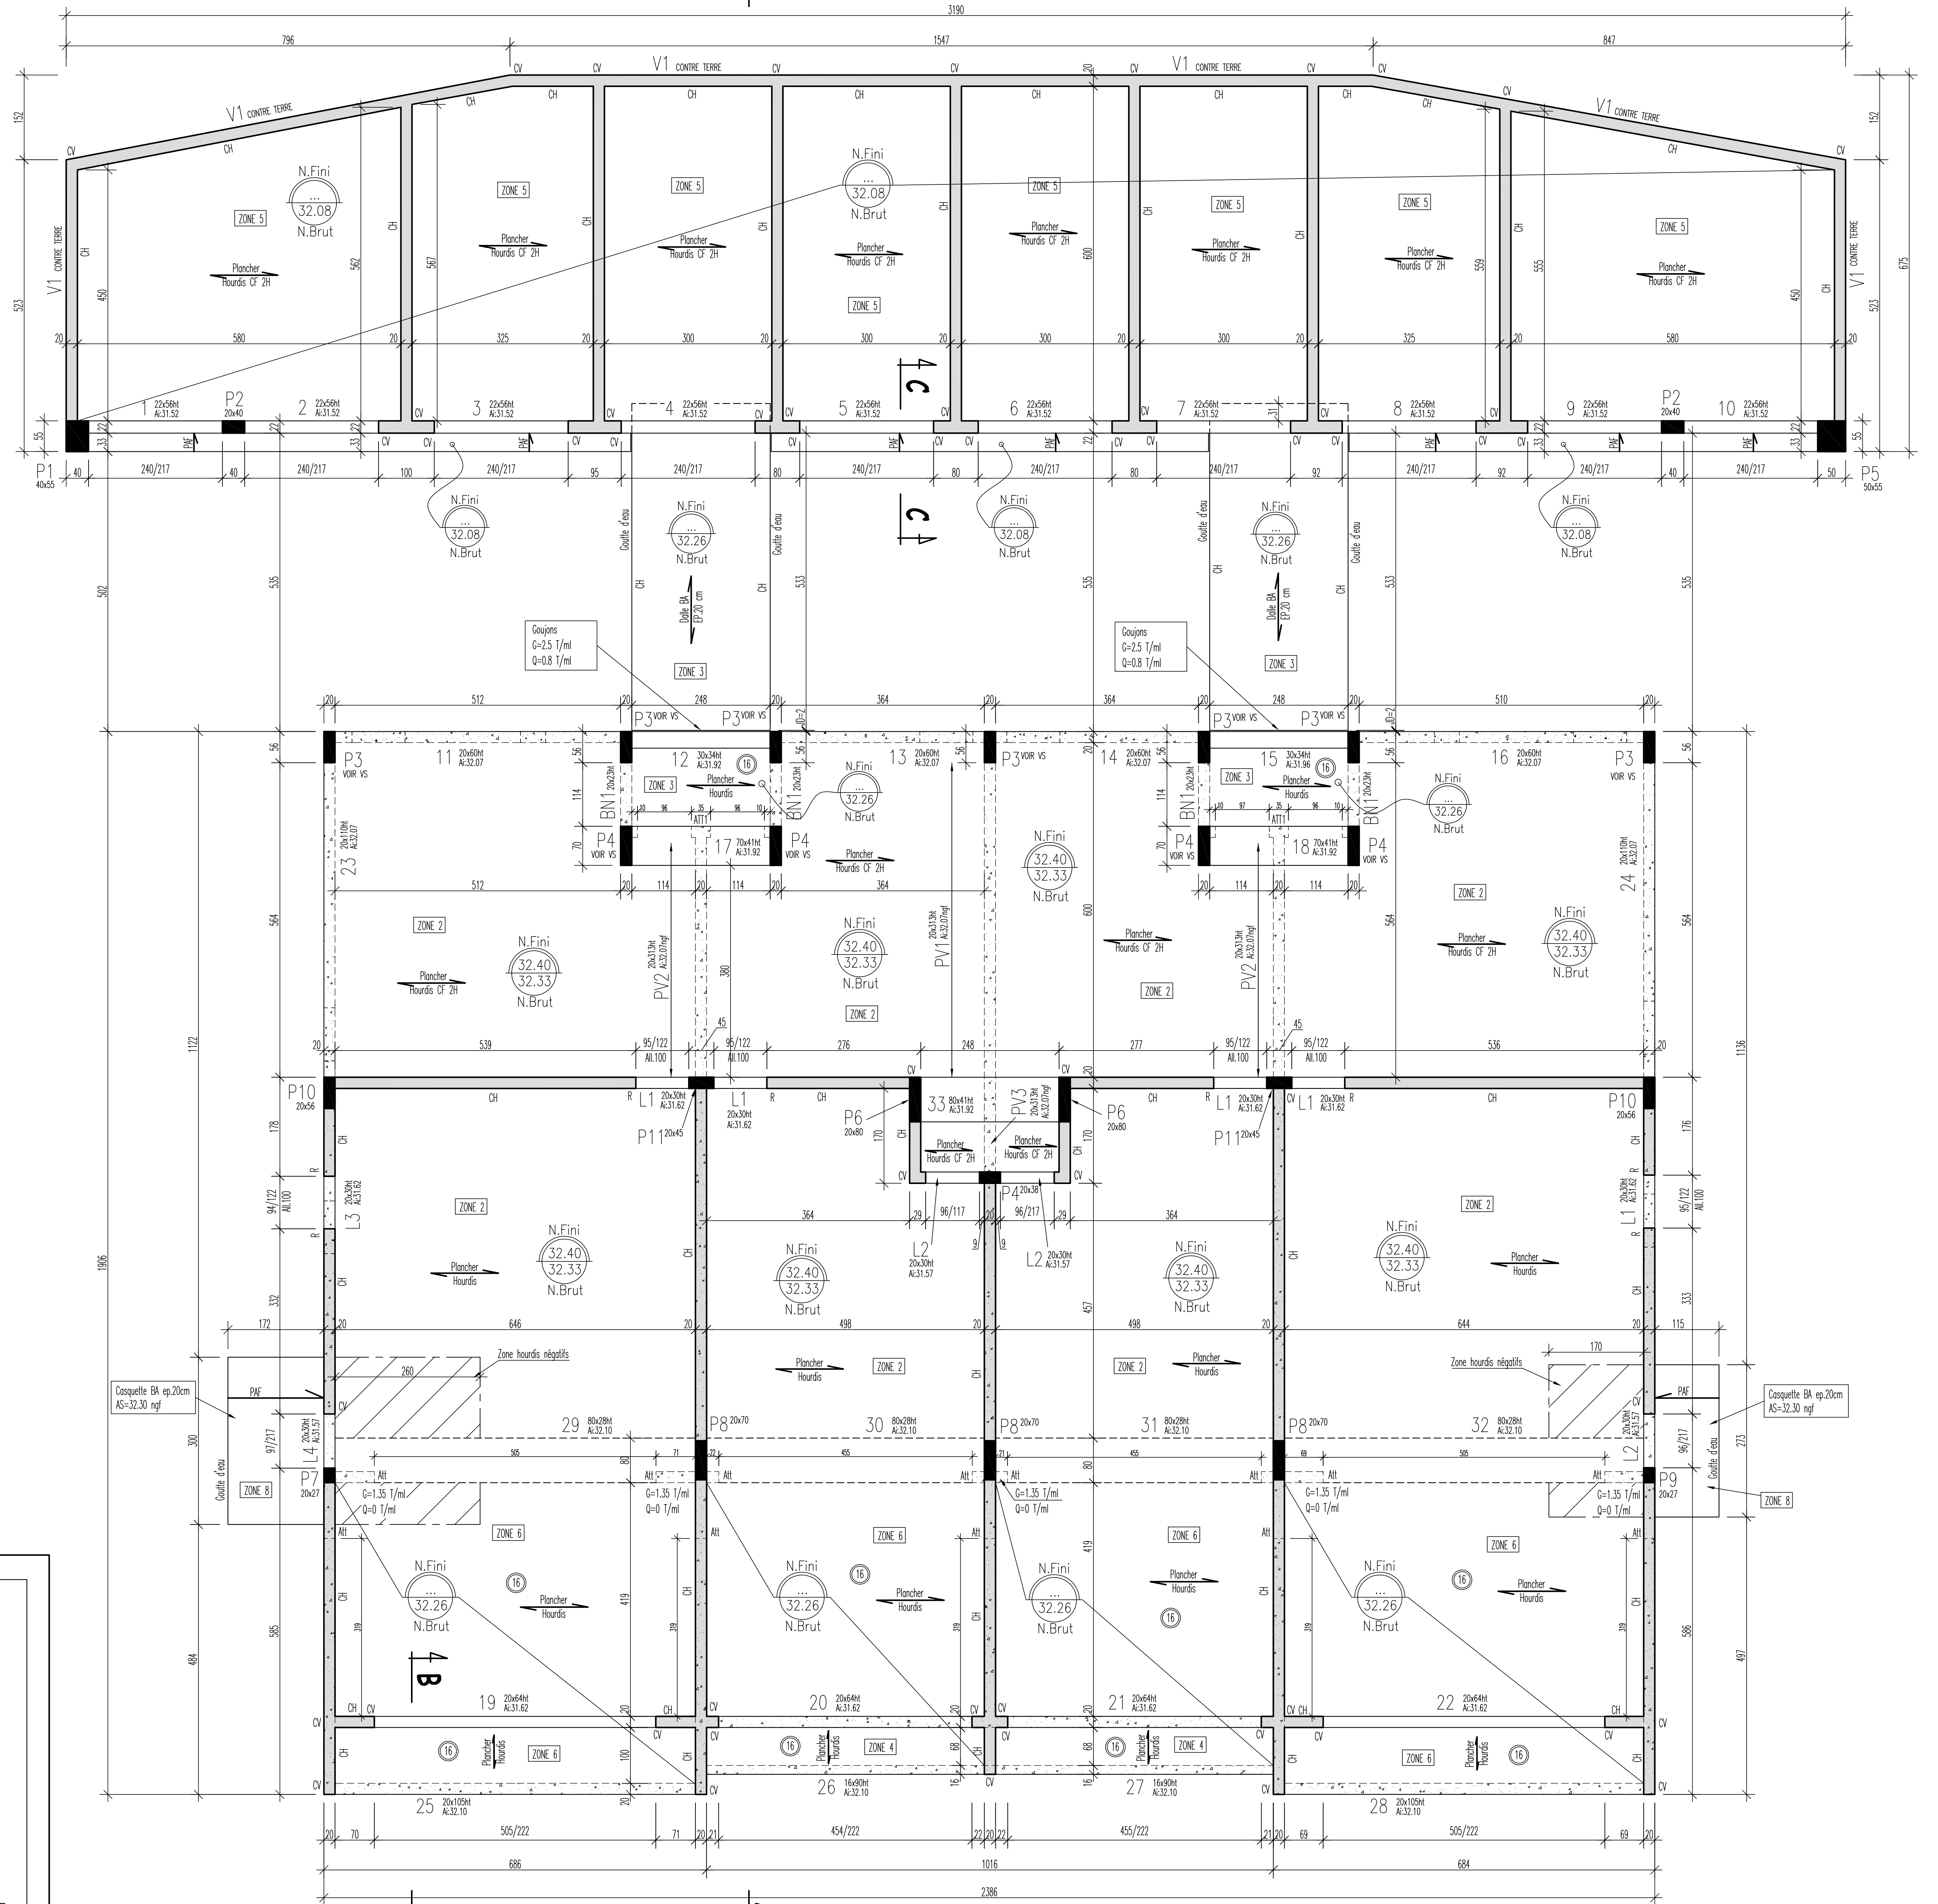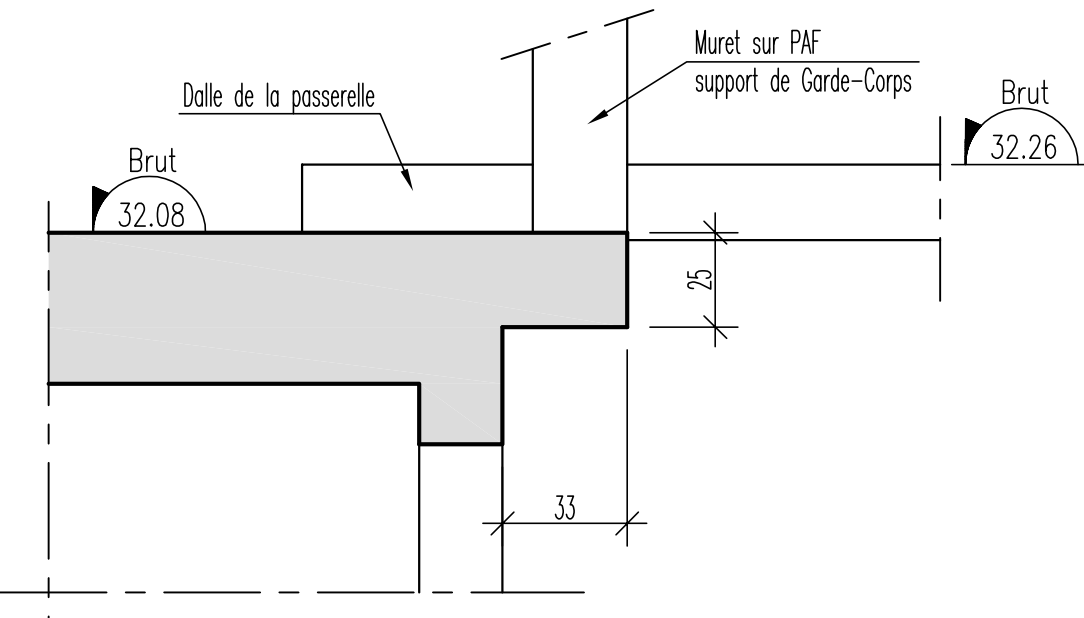

NOTA:

Les épaisseurs de planchers indiqués sur les coupes sont valables pour des dalles en béton armé.

NOTA:

Toutes les réservations, détails ETC... sont à définir ou à confirmer par les corps d'état concernés.

NOTA:

Les ouvertures sont cotées en brut sauf pour l'allège qui est cotée au FINI.

NOTA:

Tous les aciers en attente doivent être recourbés ou protégés ou façonnés ou sur chantier.

NOTA:

Huissières à bancher à mettre en place dans les murs, à voir avec le menuisier...

LEGENDE Hauteurs

MUR BA	P	POTEAUX BA
MUR NON PORTEUR	PV	POITRE VOLÉE
CHANGEMENTS VERTICAUX Dans BA (CV) (suivant plan de ferrillage)	BN	BANDES NOYÉES
CV + BOITES D'ATTENTES (suivant plan de ferrillage)	LI	LINTEAU BA
REINFORÇEMENT D'ABOUT DE VOIE (R)	AC	ACROTÈRE
POITRES BA en Remontée	CHQ/CHZ	CHANGEMENT HORIZONTAL
POITRES BA en Retombée	CHQ	CHANGEMENT D'ARASE OU INTERMÉDIAIRE EN PIGNON
	N.P.	NON PORTEUR

ARSALAN / BUREAU D'ETUDE // BETON ARME
 Projeteur - Calculateur
 06 25 24 11 53
 contact@arsalansalon.com

"LES CALANQUES"
 Commune des Issambres

Construction de 2 Bâtiments de logements
 BATIMENT B

Ht et Dalle sur RdJ
 Coffrage

N° DE L'APPAREIL	N° DE PLAN	INDICE
130020	BA-30	A
DATE : 27.09.13	DRAWING : LARSALAN	EDR : 1/50
A	07.10.13	Matière nature des planchers

BETONS	Béton pour béton armé C25 / 30 Béton pour béton non armé F28 / 35	épaisseur 5 cm	ZONE SISMIQUE = 2 - Faible
ACIERS	HA Haute Adhérence (Fe E 500) Fe=500MPa (recouvrement=50%) TS Haute Adhérence (Fe E 500) Fe=500MPa (recouvrement=50%)		CATÉGORIE DU BATIMENT : Installation collectives de hauteur inférieure à 28m
SOL	3 BARS (E1S)		Aucune exigences sismiques

CLASSES D'EXPOSITION CONFORME A LA NORME NF EN 206-1	
WC1	Intérieur des locaux secs, protégés de l'humidité relative ambiante.
WC2	Murs, murs au contact de l'air (intérieur ou extérieur), toitures.
WC3	Bâti à l'extérieur de l'habitat individuel.
WC4	Structure de l'habitat individuel non protégée.
WC5	Structure de l'habitat individuel non protégée.
WC6	Structure de l'habitat individuel non protégée.
WC7	Structure de l'habitat individuel non protégée.
WC8	Structure de l'habitat individuel non protégée.
WC9	Structure de l'habitat individuel non protégée.

- Coupe B-B -

